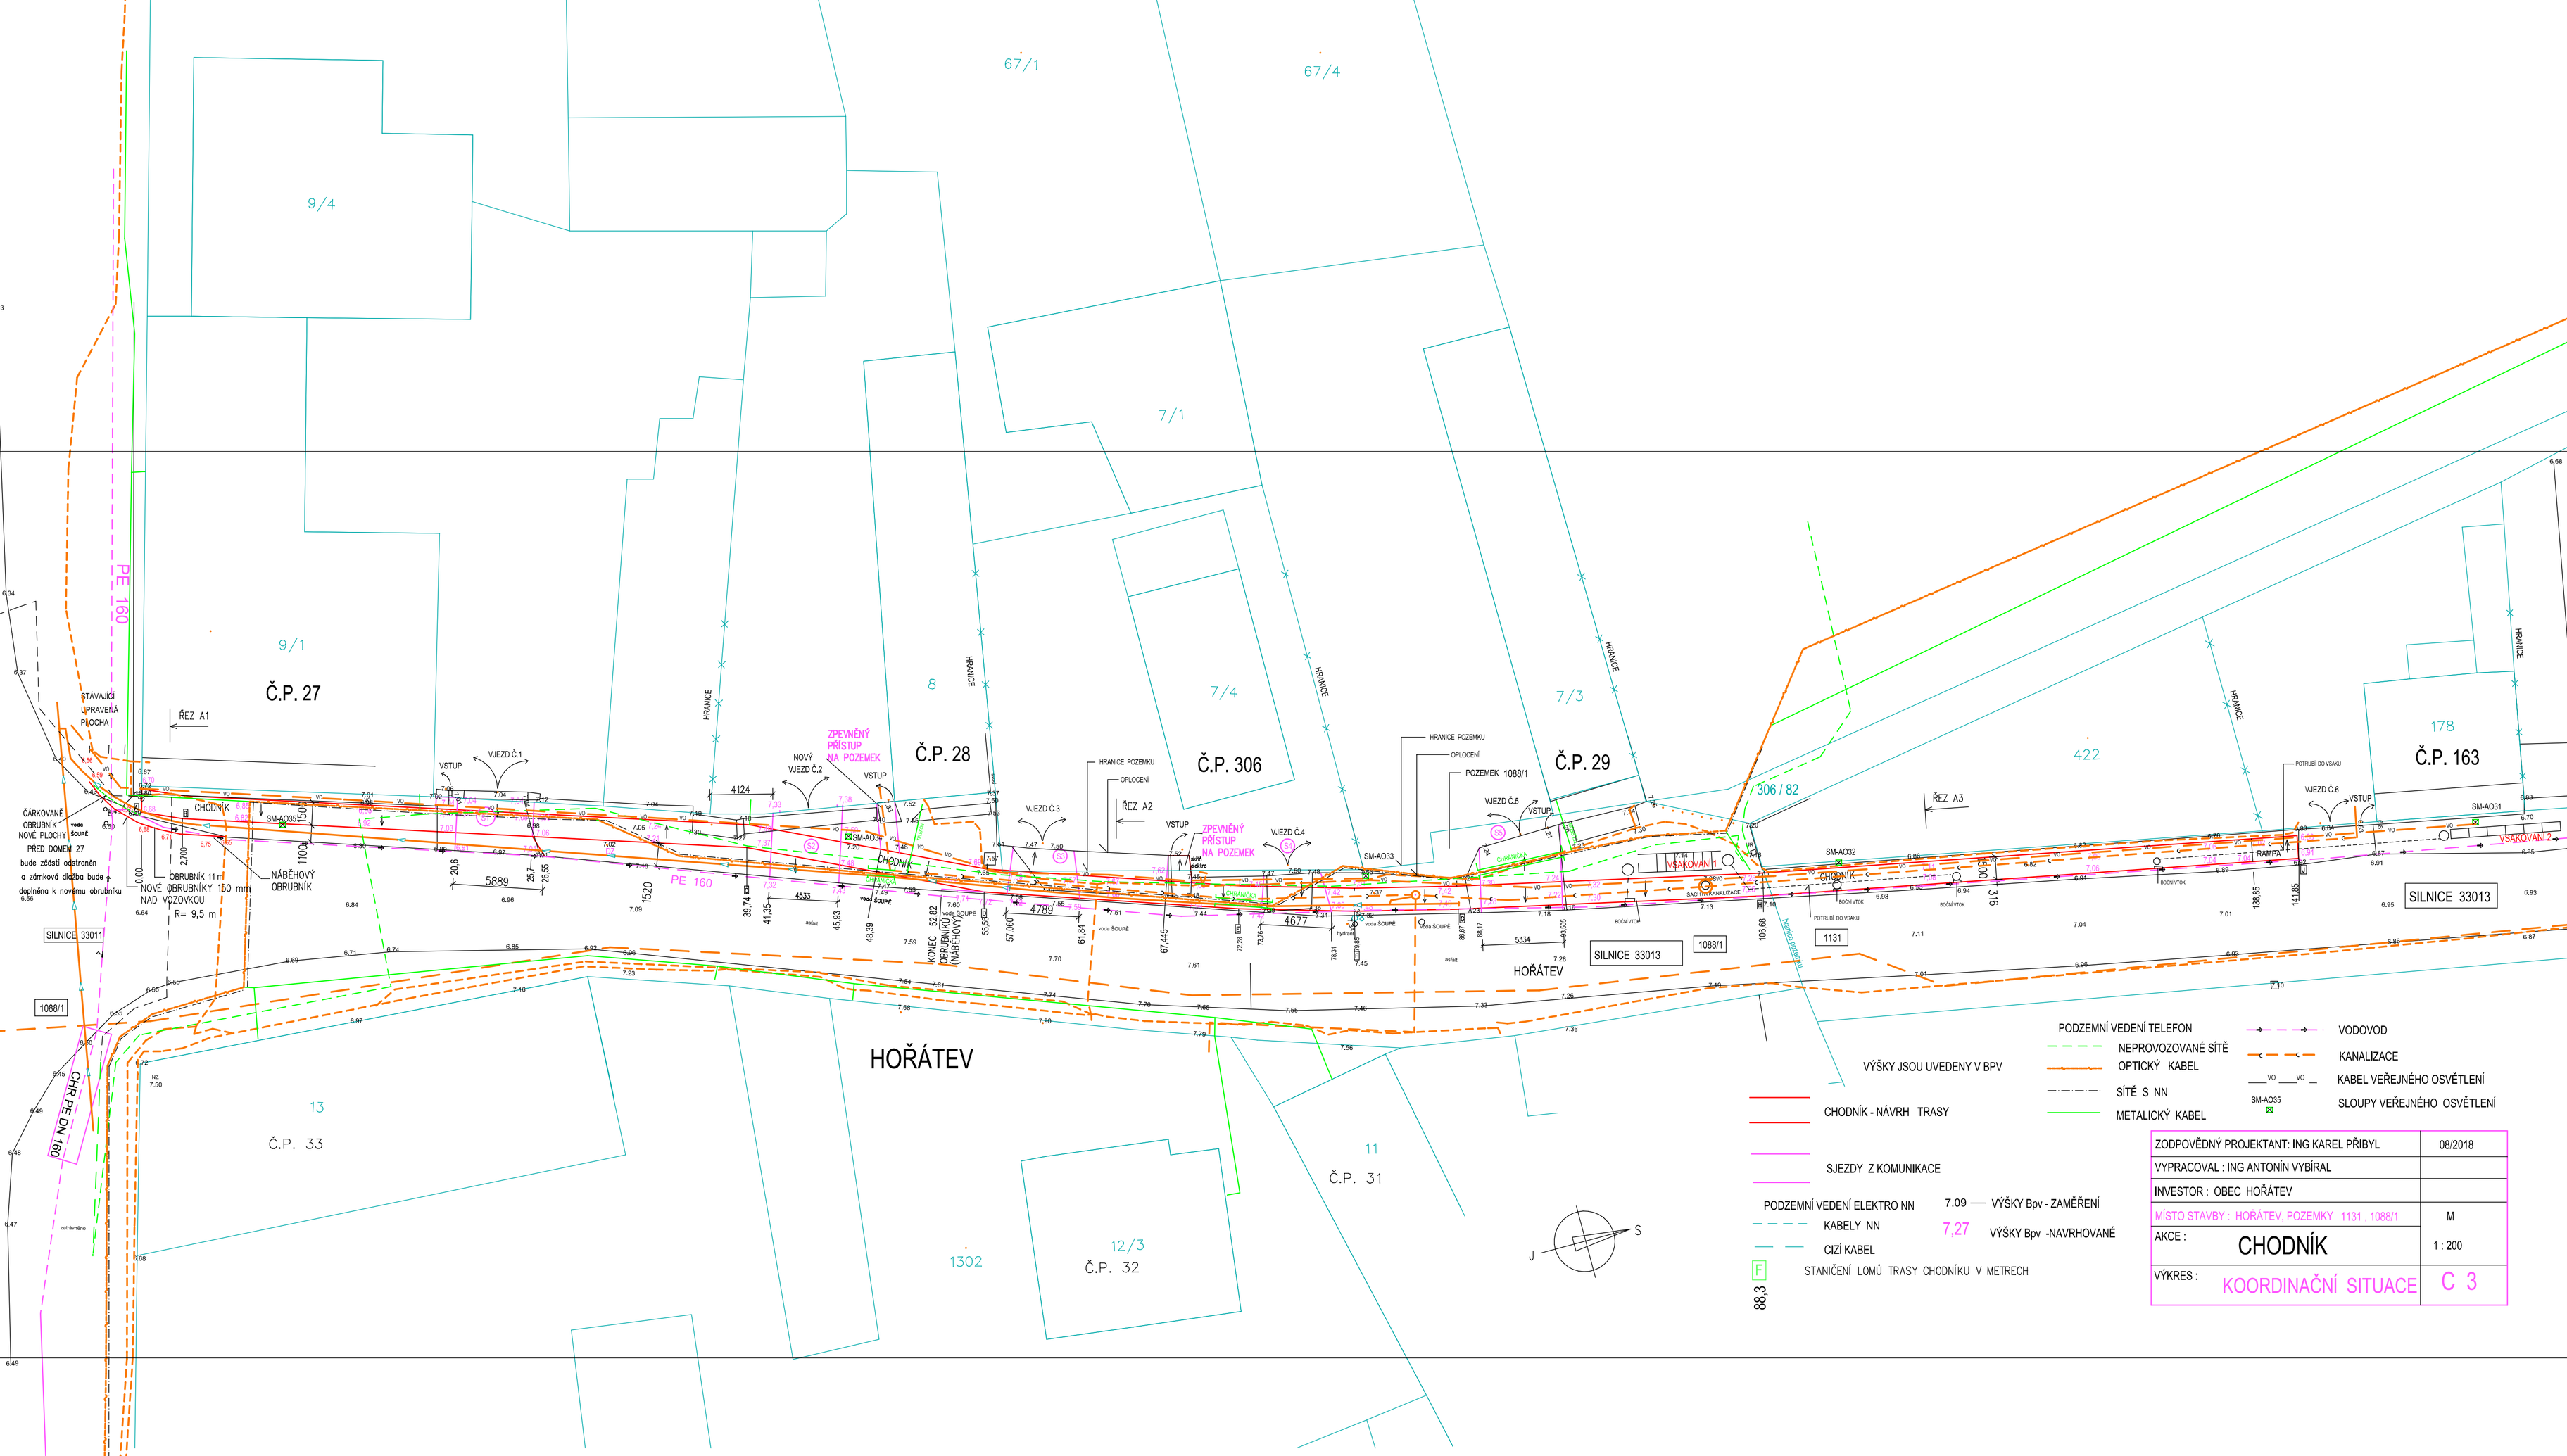

ZODPOVĚDNÝ PROJEKTANT: ING KAREL PŘIBYL	08/2018
VYPRACOVAL : ING ANTONÍN VYBÍRAL	
INVESTOR : OBEC HOŘÁTEV	
MÍSTO STAVBY : HOŘÁTEV, POZEMKY 1131 , 1088/1	M
AKCE : CHODNÍK	1 : 200
VÝKRES : KOORDINAČNÍ SITUACE	C 3